


位置図

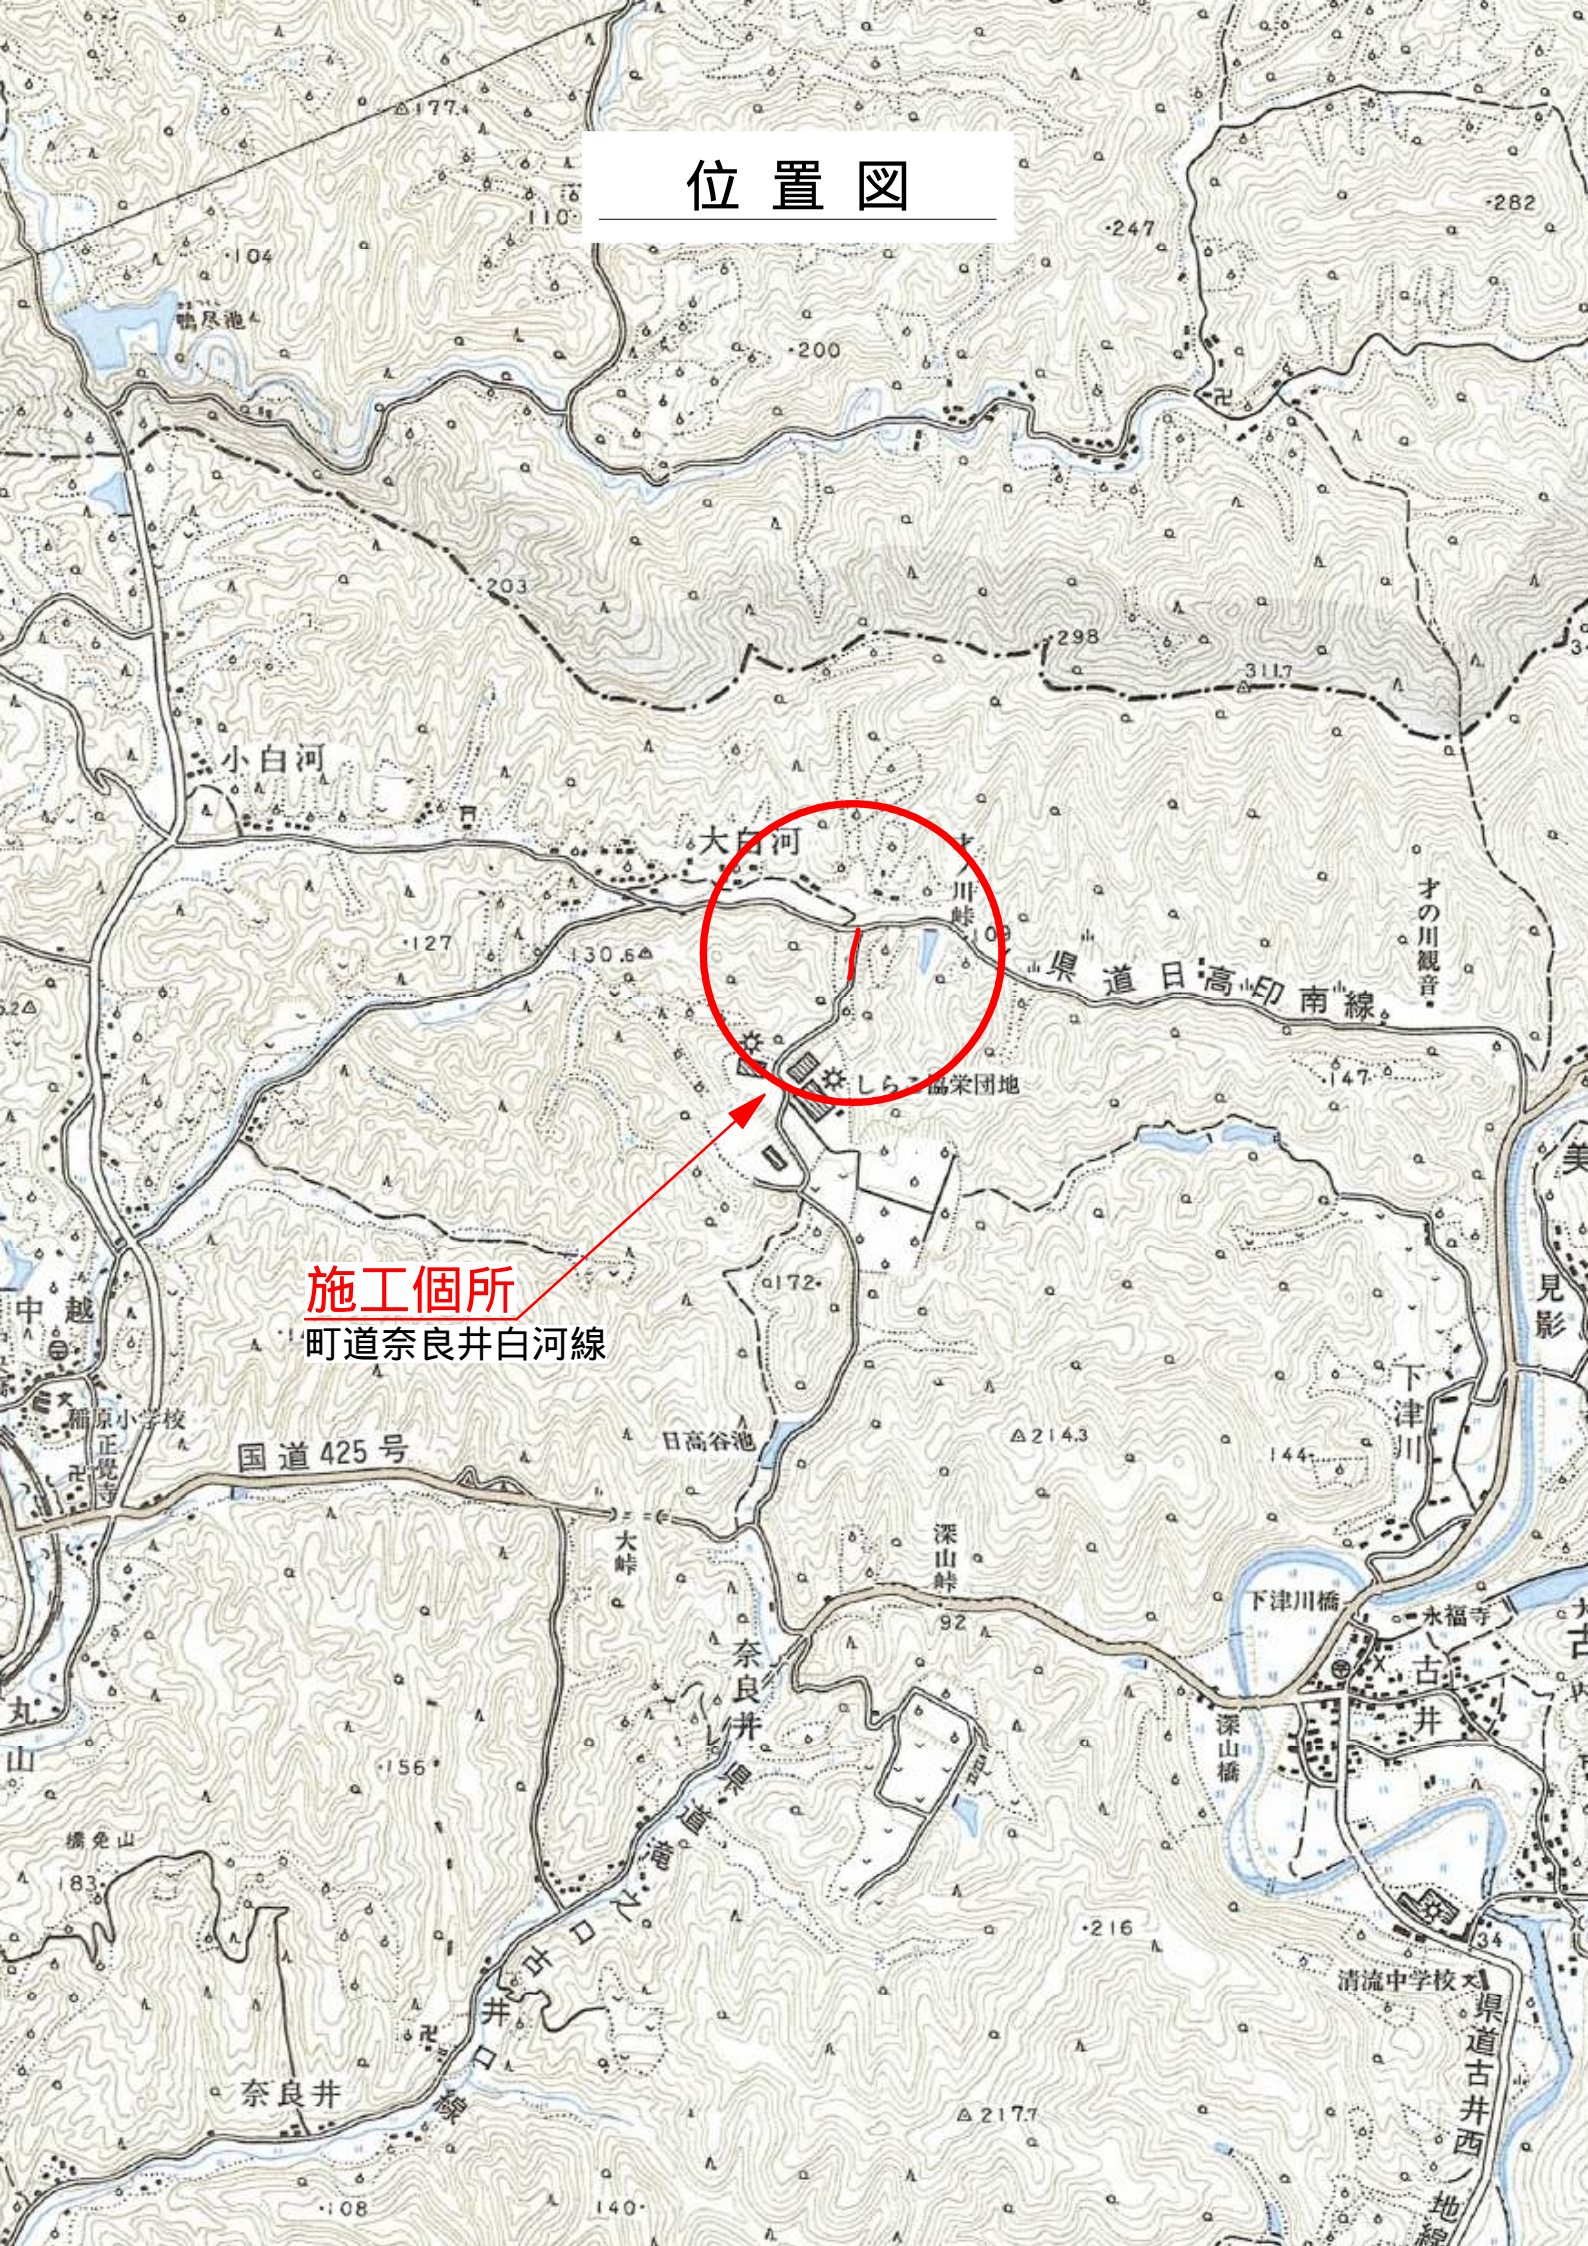

施工箇所
町道奈良井白河線